


ÚZEMNÝ PLÁN SÍDELNÉHO ÚTVARU VALASKÁ

POLNOHOSPODÁRSKY PÔDNY FOND

ZMENY A DOPLNKY č. 3

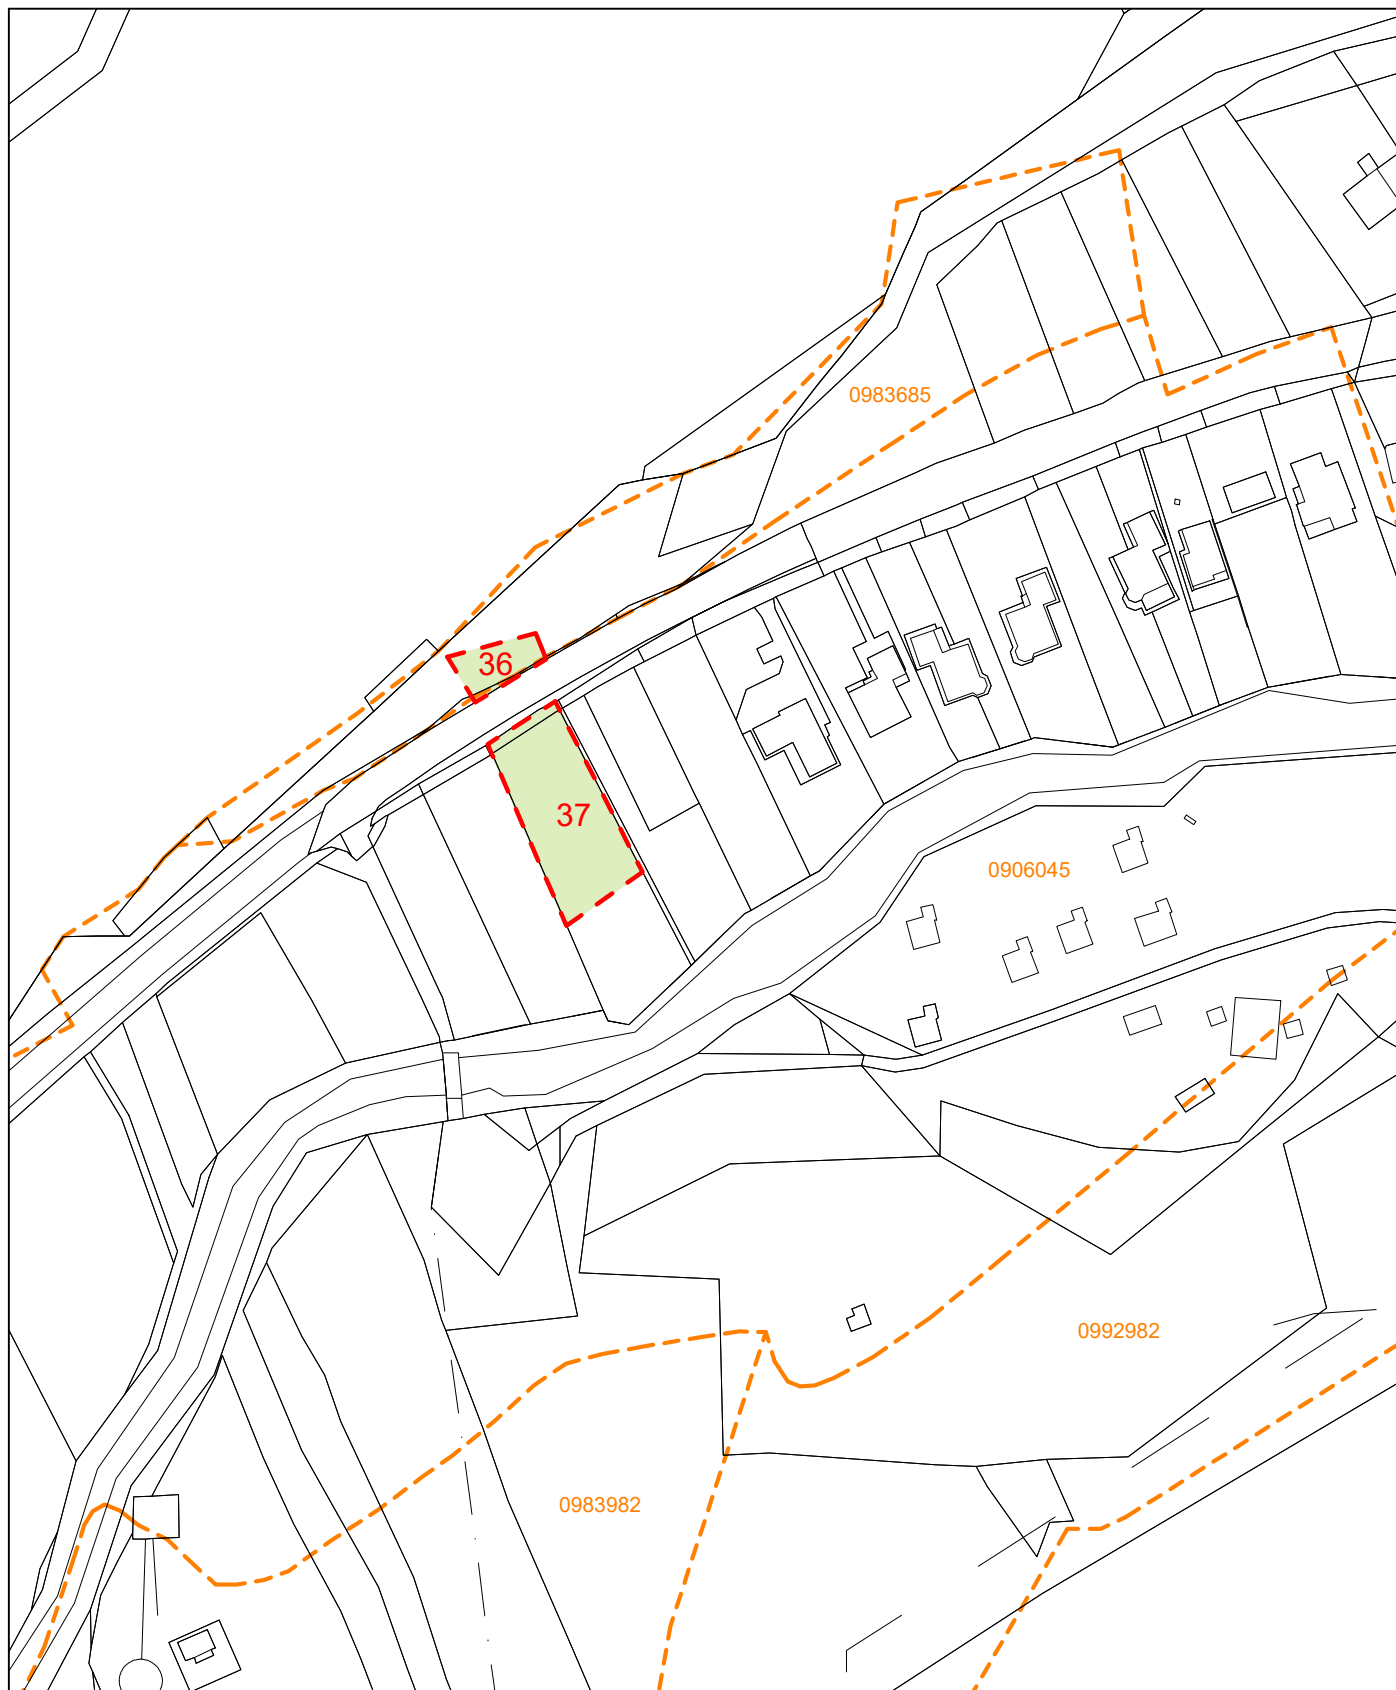

SPRACOVATEĽ:


e R STAR s.r.o.
PROJEKTOVÁ A REALITNÁ KANCELÁRIA, TEL.048/ 429 99 08
TRIEDA SNP č.75 * 974 01 BANSKÁ BYSTRICA

ZÁK. ČÍSLO:

DÁTUM: 04.2021

OBSTARÁVATEĽ: Obec VALASKÁ



HLAVNÝ RIEŠITEĽ	Ing. arch. Vladimír Paško	číslo paré
URBANIZMUS	Ing. arch. Ivica Gašparovičová	
SPOLUPRÁCA	Ing. arch. Zuzana Gombalová	
VYHODNOTENIE ZÁBEROV PP A LP	Mgr. Kristína Kubšová	

1 : 2 000

číslo výkresu

11/C2