


ÚZEMNÝ PLÁN SÍDELNÉHO ÚTVARU VALASKÁ

POL'NOHOSPODÁRSKY PÔDNY FOND

ZMENY A DOPLNKY č. 3

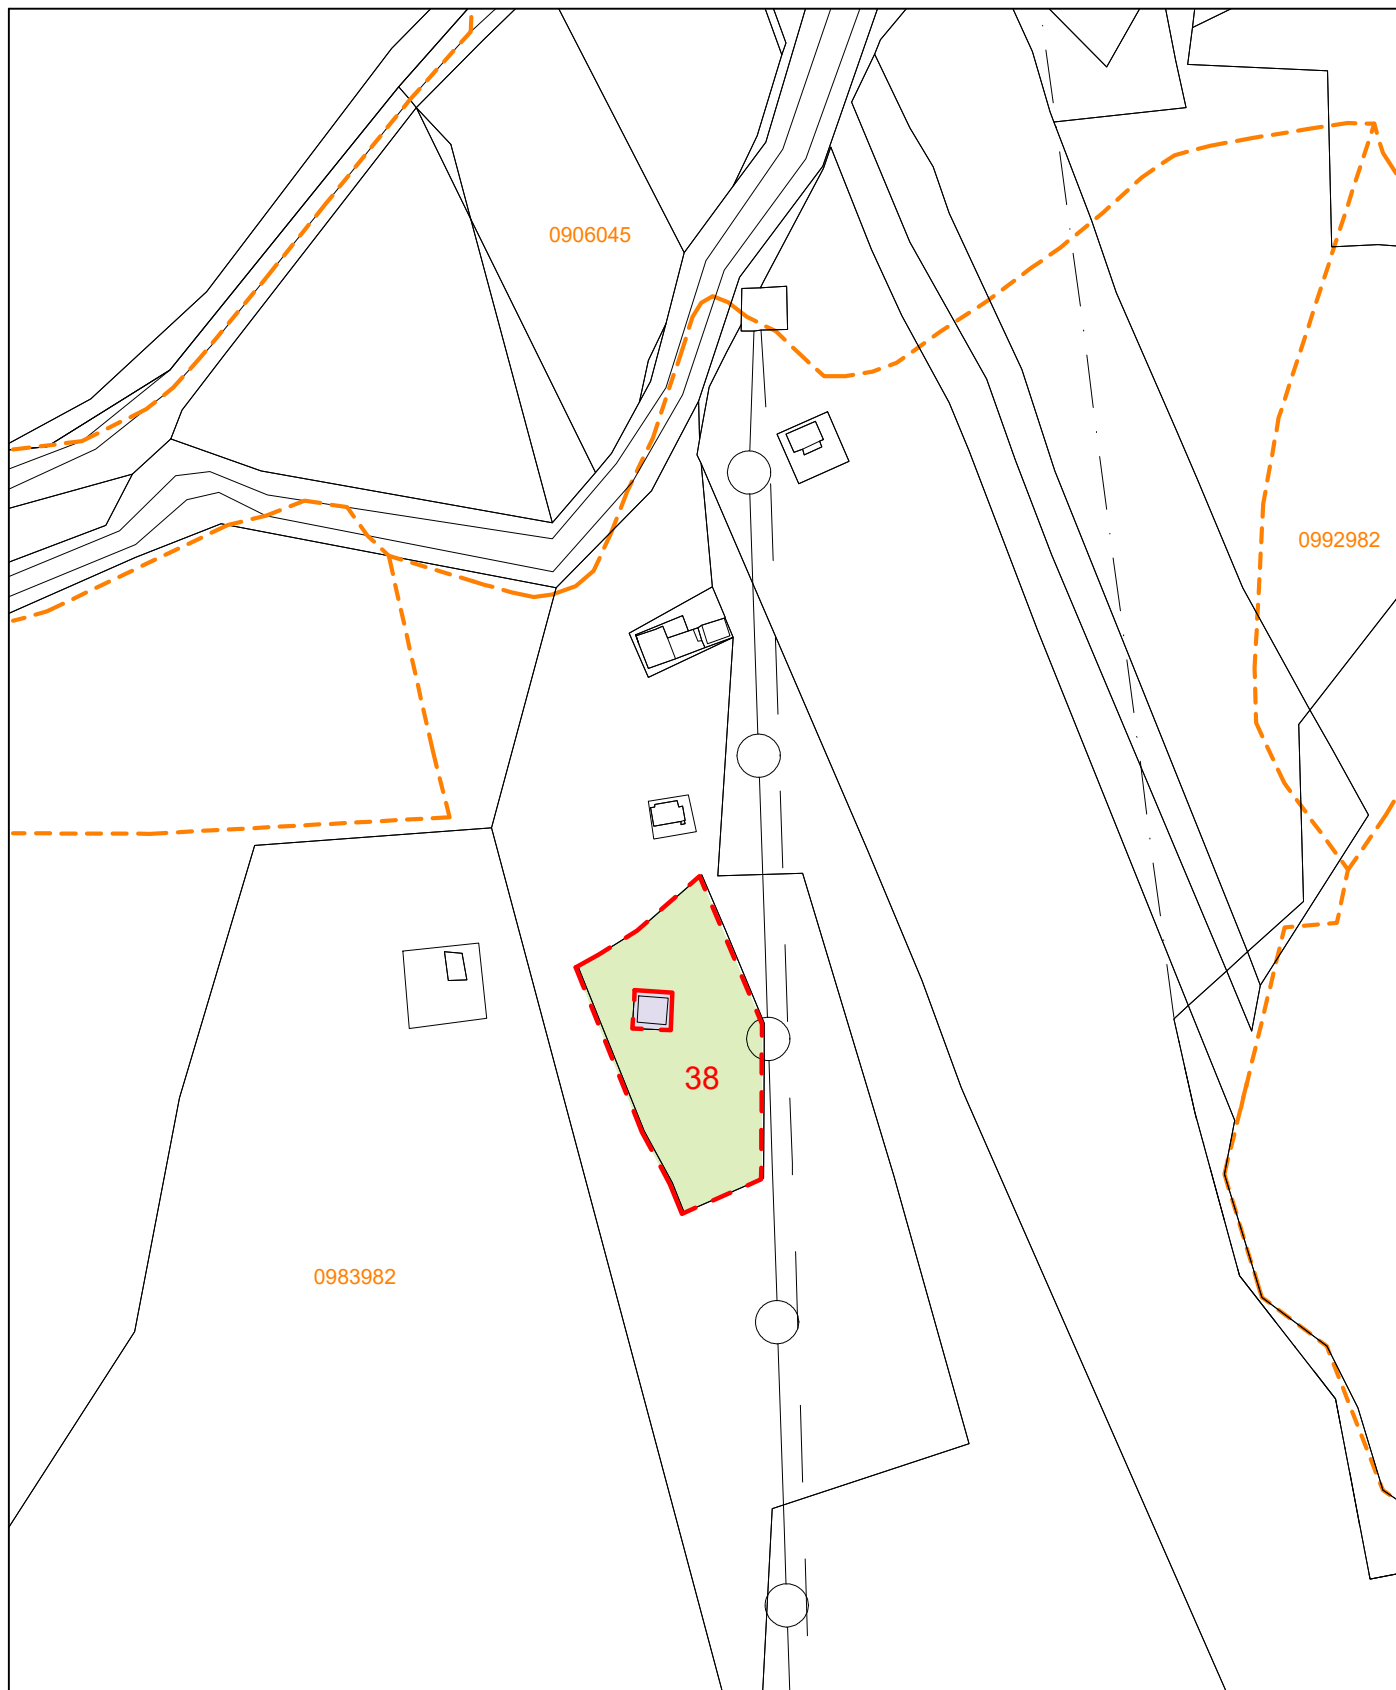


SPRACOVATEĽ:

**e R STAR s.r.o.**
PROJEKTOVÁ A REALITNÁ KANCELÁRIA, TEL.048/ 429 99 08
TRIEDA SNP č.75 * 974 01 BANSKÁ BYSTRICA

ZÁK. ČÍSLO:

DÁTUM: 04.2021

OBSTARÁVATEĽ: Obec VALASKÁ

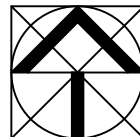

HLAVNÝ RIEŠITEĽ:

Ing. arch. Vladimír Paško

číslo paré

1 : 2 000

URBANIZMUS

Ing. arch. Ivica Gašparovičová

číslo výkresu

SPOLUPRÁCA

Ing. arch. Zuzana Gombalová

11/C3

VYHODNOTENIE ZÁBEROV PP A LP

Mgr. Kristína Kubšová