


# ÚZEMNÝ PLÁN SÍDELNÉHO ÚTVARU VALASKÁ

POL'NOHOSPODÁRSKY PÔDNY FOND

ZMENY A DOPLNKY č. 3

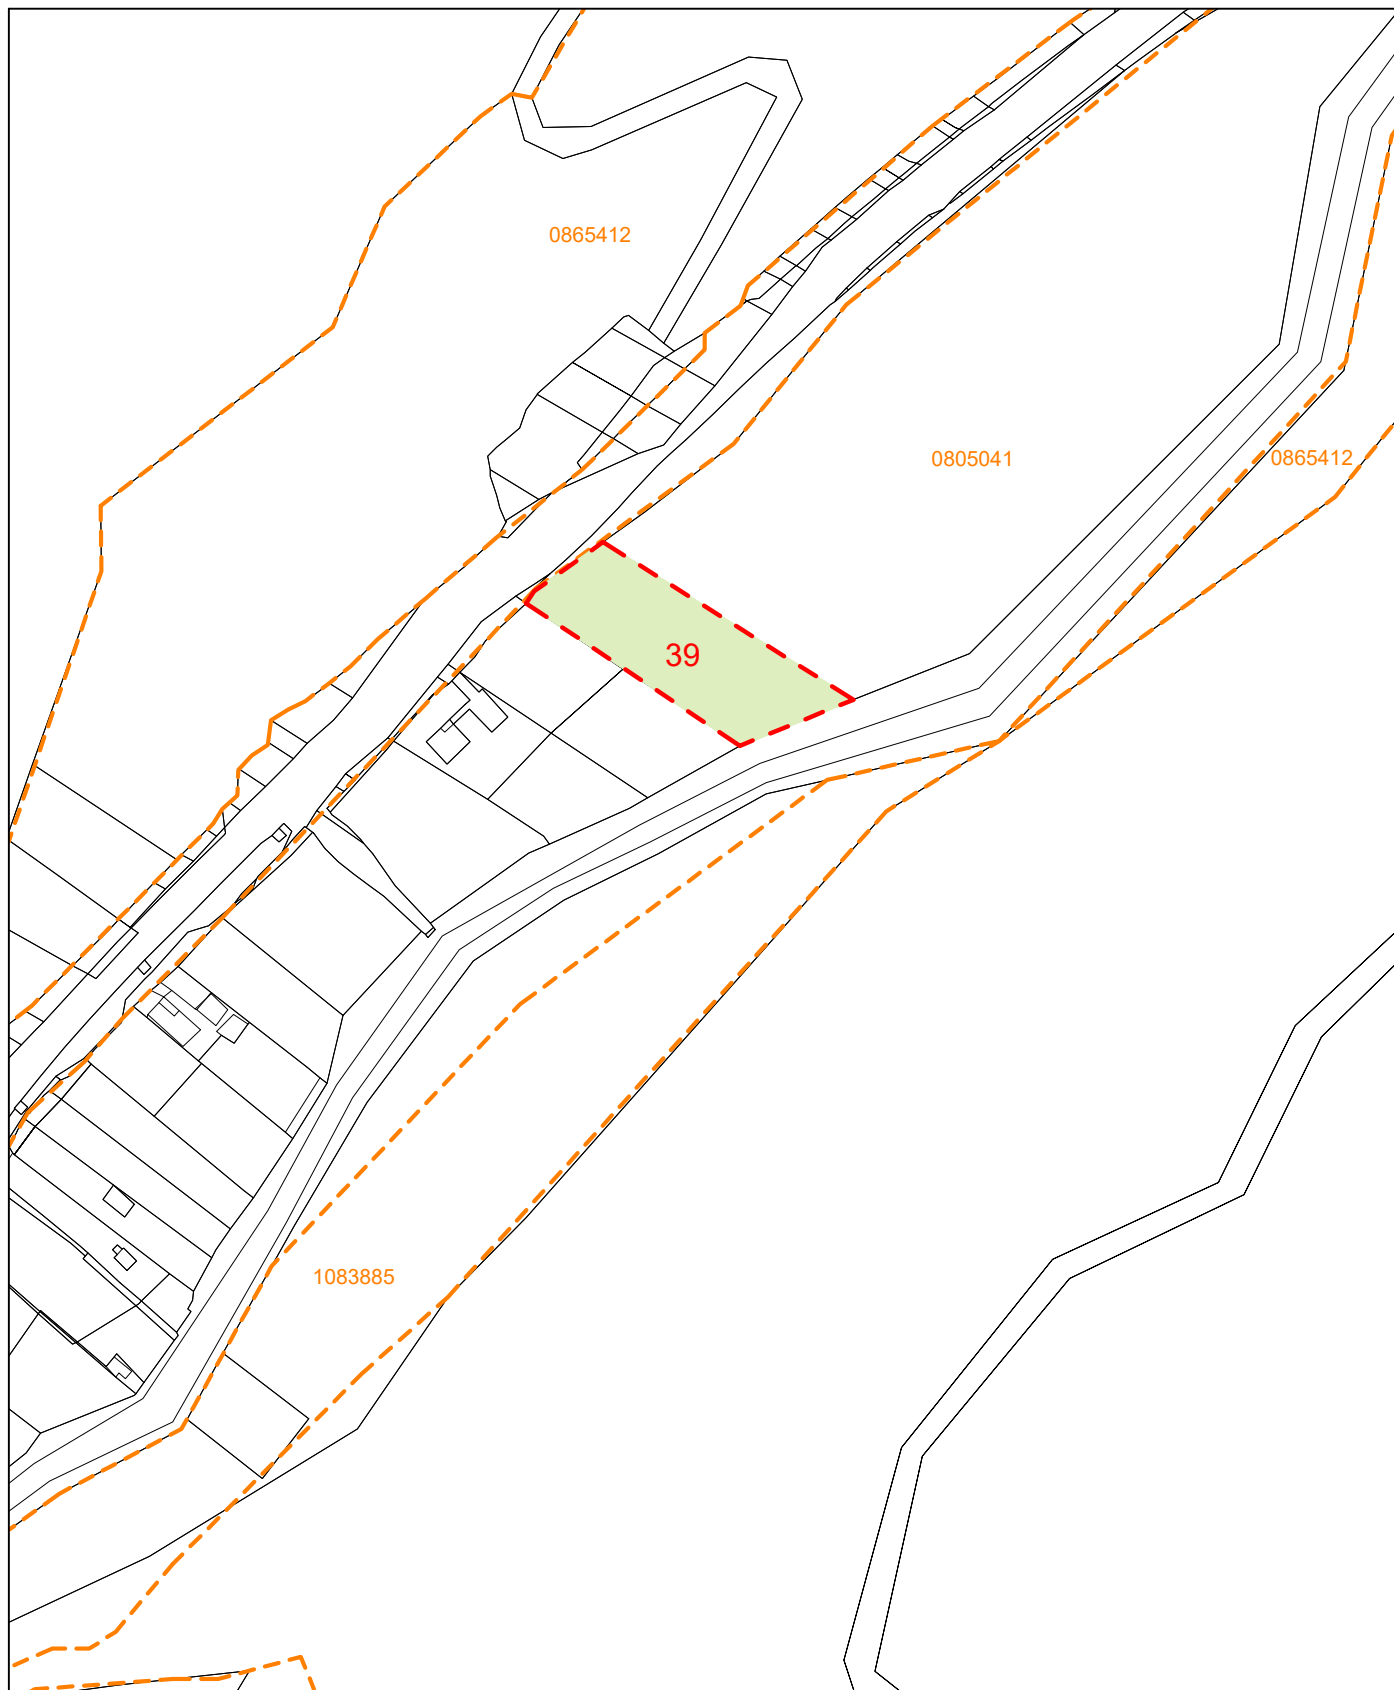

SPRACOVATEĽ:

 **e R STAR s.r.o.**

PROJEKTOVÁ A REALITNÁ KANCELÁRIA, TEL.048/ 429 99 08  
TRIEDA SNP č.75 \* 974 01 BANSKÁ BYSTRICA

ZÁK. ČÍSLO:

DÁTUM: 04.2021

OBSTARÁVATEĽ: Obec VALASKÁ



HLAVNÝ RIEŠITEĽ

Ing. arch. Vladimír Paško

číslo paré

1 : 2 000

URBANIZMUS

Ing. arch. Ivica Gašparovičová

číslo výkresu

11/C4

SPOLUPRÁCA

Ing. arch. Zuzana Gombalová

VYHODNOTENIE ZÁBEROV PP A LP

Mgr. Kristína Kubšová