


# ÚZEMNÝ PLÁN SÍDELNÉHO ÚTVARU VALASKÁ

## ŠIRŠIE VZŤAHY

### ZMENY A DOPLNKY č. 3

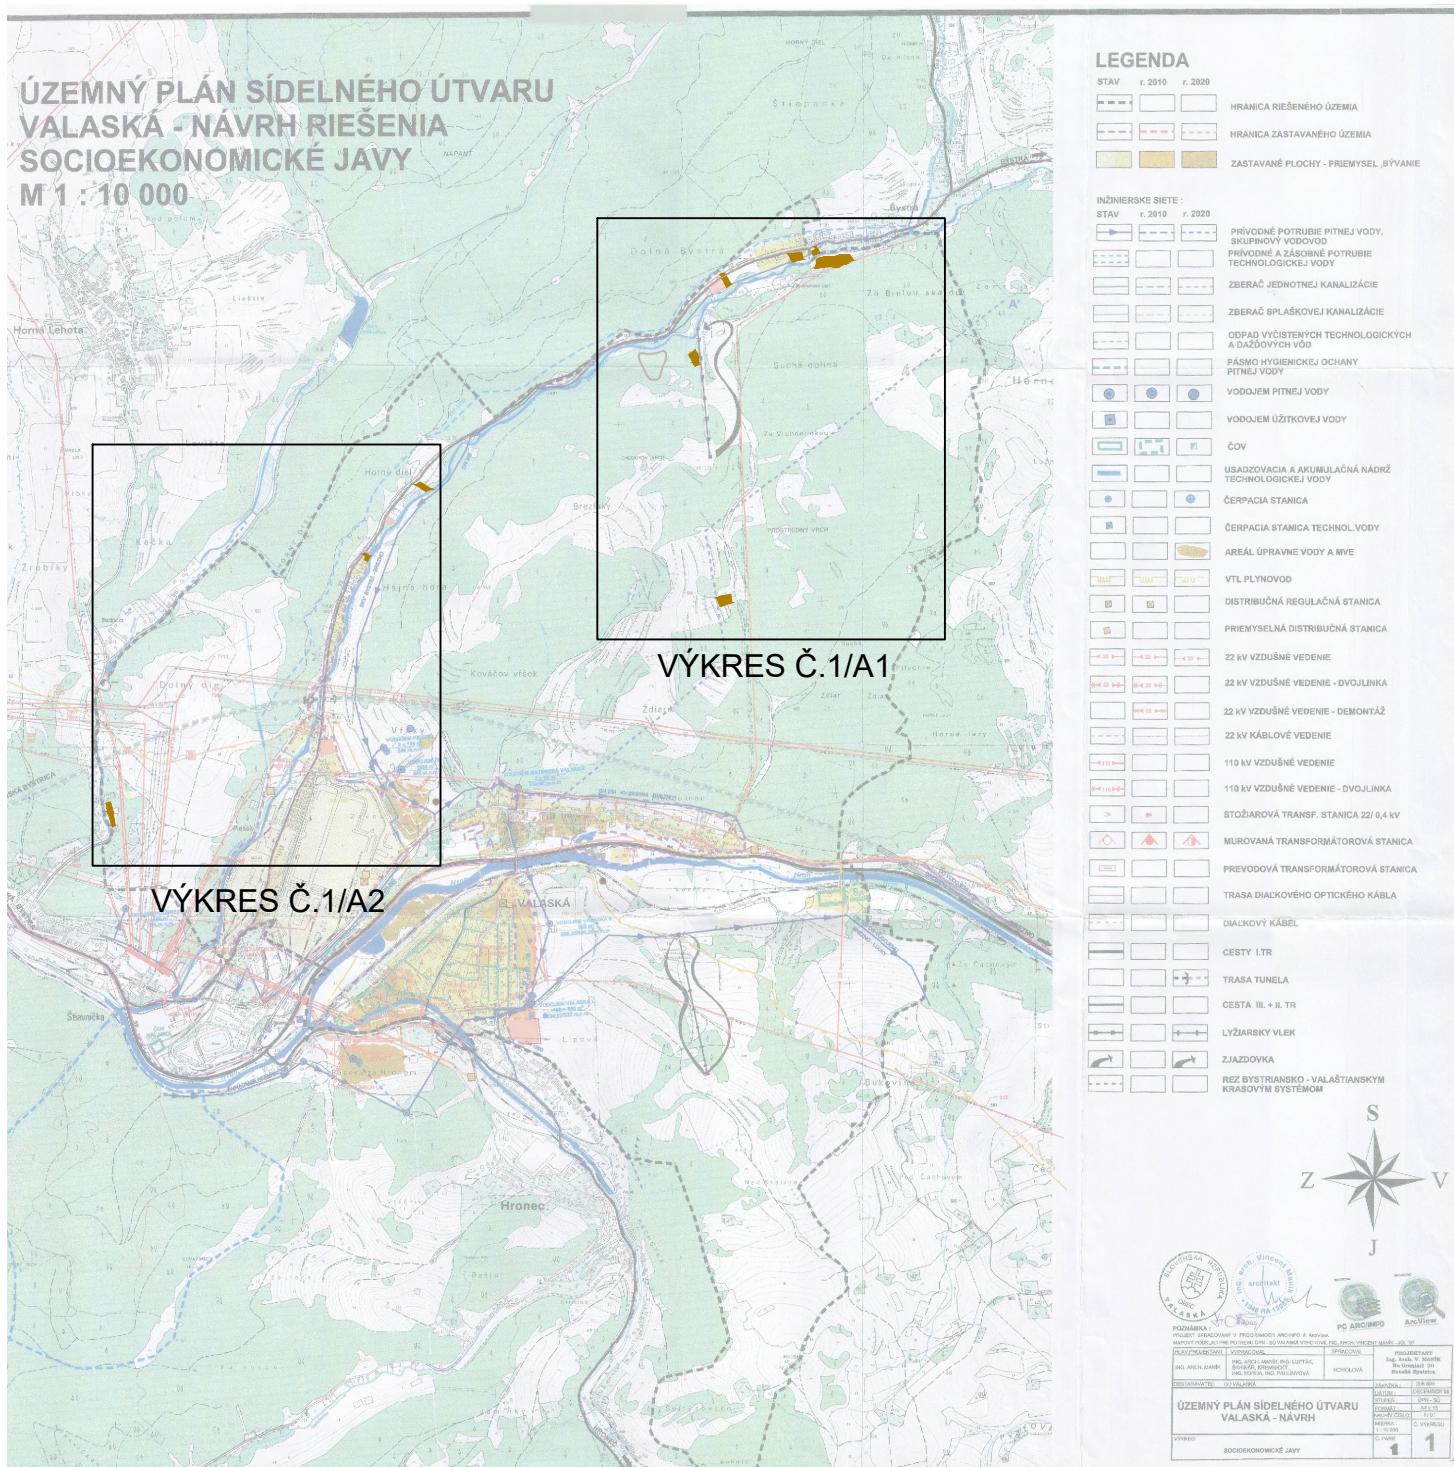

PODKLAD PO ZAPRACOVANÍ ZMIEN A DOPLNKOV č.1 A č.2

|   |                                      |                         |
|---|--------------------------------------|-------------------------|
| <b>SPRACOVATEĽ:</b><br><b>ER STAR s.r.o.</b><br>PROJEKTOVÁ A REALITNÁ KANCELÁRIA, TEL. 048/ 429 99 08<br>TRIEDA SNP 6.75 * 974 01 BANSKÁ BYSTRICA | <b>ZÁK. ČÍSLO:</b><br>DÁTUM: 04.2021 |                         |
|   | <b>OBSTARÁVATEĽ:</b> Obec VALASKÁ    |                         |
| <b>HLAVNÝ RIEŠITEĽ:</b> Ing. arch. Vladimír Paško                                                                                                 | <b>číslo paré:</b> 1 : 40 000        | <b>číslo výkresu:</b> 1 |
| <b>URBANIZMUS:</b> Ing. arch. Ivica Gašparovičová                                                                                                 |                                      |                         |
| <b>SPOLUPRÁCA:</b> Ing. arch. Zuzana Gombalová   |                                      |                         |