



ÚZEMNÝ PLÁN SÍDELNÉHO ÚTVARU VALASKÁ

ELEKTRIKA, SLABOPRÚD, PLYN
ZMENY A DOPLNKY č. 3

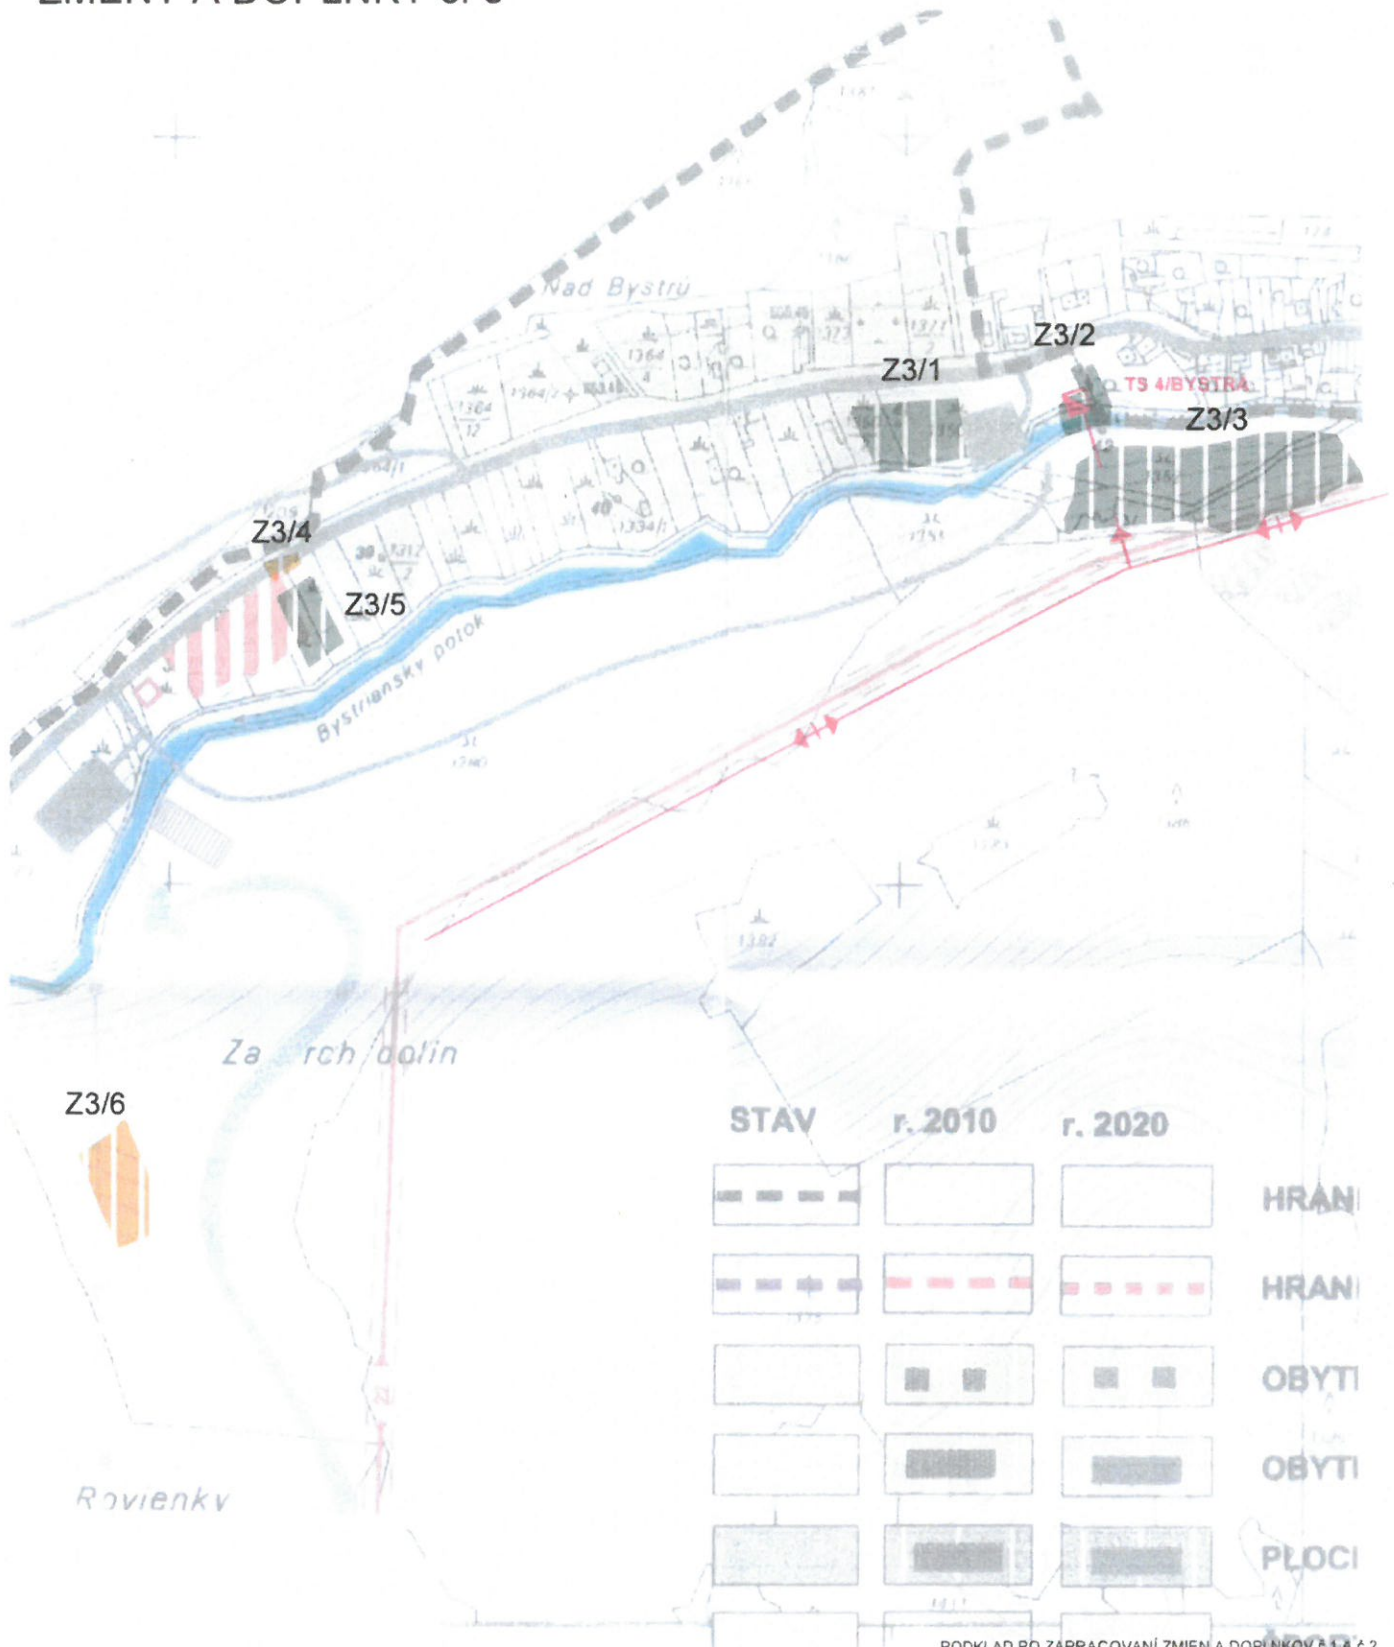

PODKLAD PO ZAPRACOVANÍ ZMIEN A DOPLNKOV č. 1 A č. 2

SPRACOVATEĽ:	ZÁK. ČÍSLO:
 PROJEKTOVÁ A REALITNÁ KANCELÁRIA TEL 046 429 89 08 TRIEDA SNP č. 75 * 974 01 BANSKÁ BYSTRICA	DÁTUM: 04.2021
	OBSTARÁVATEĽ: Obec VALASKÁ



HLAVNÝ RIEŠITEĽ:	Ing. arch. Vladimír Paško	číslo paré
URBANIZMUS	Ing. arch. Ivica Gašparovičová	
SPOLUPRÁCA	Ing. arch. Zuzana Gombalová	
ELEKTRICKÁ ENERGIA	Ing. Stefan Tropp	

1 : 5 000
číslo výkresu
5/B1