


ÚZEMNÝ PLÁN SÍDELNÉHO ÚTVARU VALASKÁ


ELEKTRIKA, SLABOPRÚD, PLYN

ZMENY A DOPLNKY č. 3

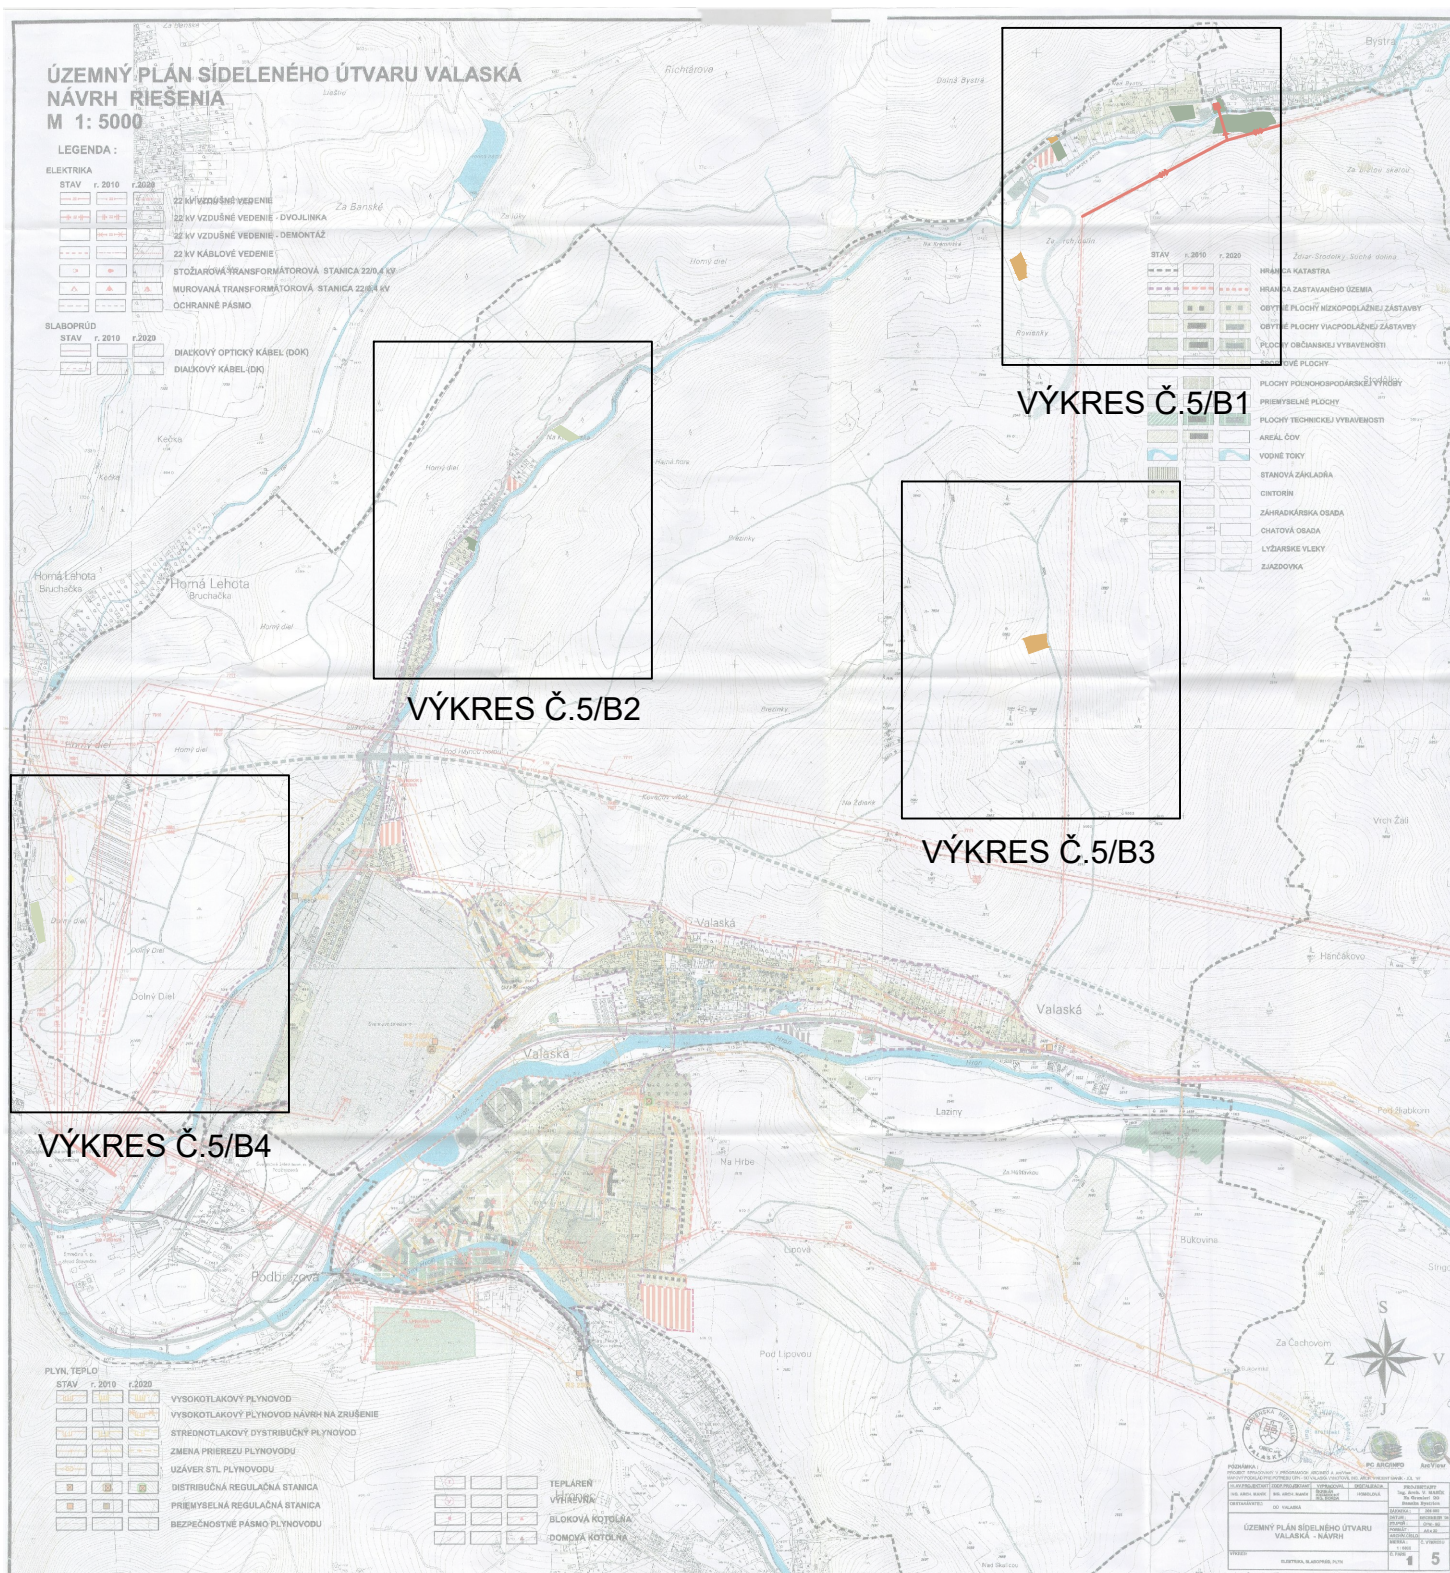

PODKLAD PO ZAPRACOVANÍ ZMIEN A DOPLNKOV č.1 A č.2

SPRACOVATEĽ:	ZÁK. ČÍSLO:
e R STAR s.r.o.	DÁTUM: 04.2021
PROJEKTOVÁ A REALITNÁ KANCELÁRIA, TEL.048/ 429 99 08 TRIEDA SNP č.75 * 974 01 BANSKÁ BYSTRICA	
	OBSTARÁVATEĽ: Obec VALASKÁ

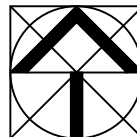

HLAVNÝ RIEŠITEĽ:	Ing. arch. Vladimír Paško	číslo paré
URBANIZMUS	Ing. arch. Ivica Gašparovičová	
SPOLUPRÁCA	Ing. arch. Zuzana Gombalová	
ELEKTRICKÁ ENERGIA	Ing. Štefan Tropp	

1 : 25 000
číslo výkresu
5