



ZMENY A DOPLNKY č. 3

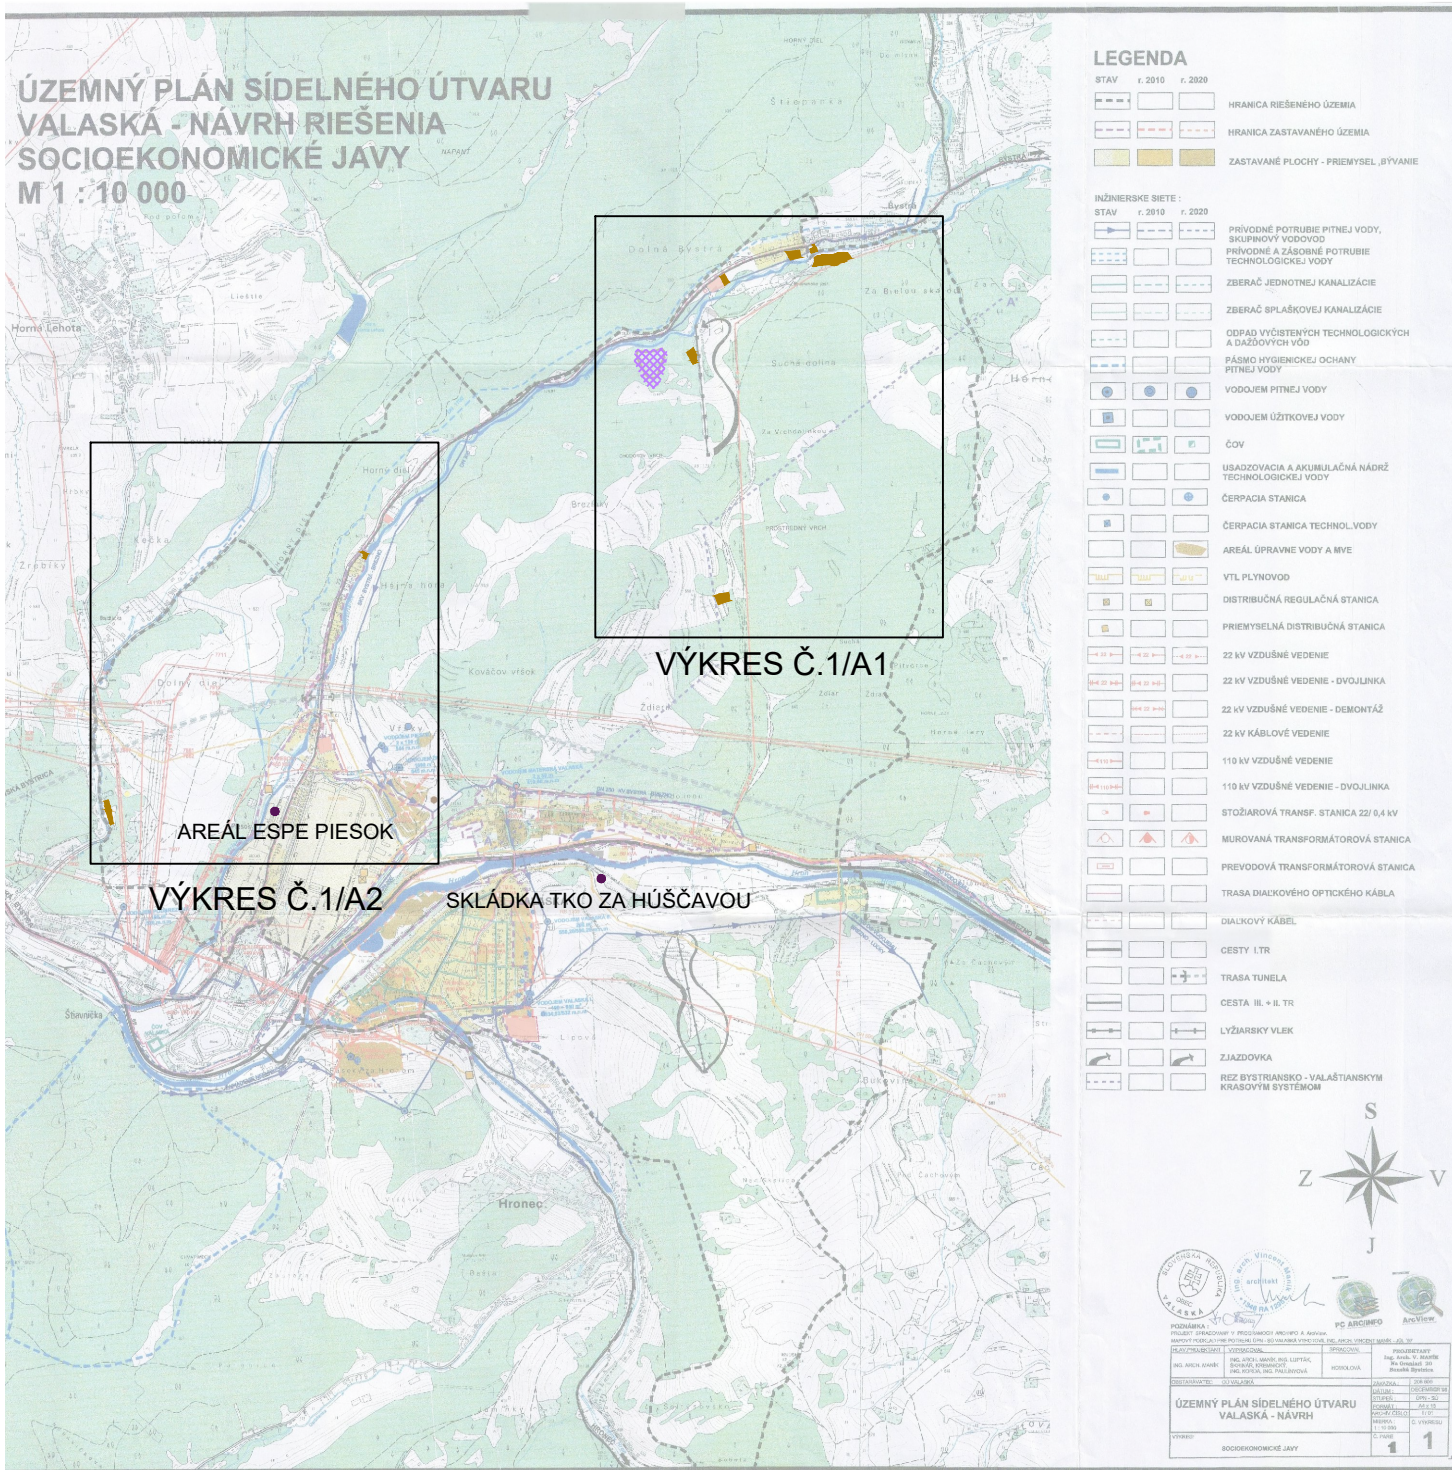

PODKLAD PO ZAPRACOVANÍ ZMIEN A DOPLNKOV č.1 A č.2

SPRACOVATEĽ:	ZÁK. ČÍSLO:
 PROJEKTOVÁ A REALITNÁ KANCELÁRIA, TEL.048/ 429 99 08 TRIEDA SNP, 6.75 * 974 01 BANSKÁ BYSTRICA	DÁTUM: 12.2022
	OBSTARÁVATEĽ: Obec VALASKÁ

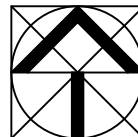

HLAVNÝ RIEŠITEĽ	Ing. arch. Vladimír Paško	číslo par. 1
URBANIZMUS	Ing. arch. Ivica Gašparovičová	
SPOLUPRÁCA	Ing. arch. Zuzana Gombalová	

1

1