

OBEC VALASKÁ

Stavebný úrad

Nám. 1. mája 460/8, 976 46 Valaská

Č.: 0460/2023/ocu

V Brezne dňa: 01.12.2023

Vybavuje: Ing. Dzubáková (č. tel. 048/6306288) Email: gabriela.dzubakova@brezno.sk

VEC: OZNÁMENIE o začatí územného konania a nariadenie ústneho pojednávania – verejná vyhláška

Dňa 01.06.2023 podala a dňa 27.11.2023 doplnila **Orange Slovensko, a.s., Metodova 8, Bratislava** v zastúpení **TeleDat komunikačné systémy, s.r.o., Sládkovičova 20, Banská Bystrica** v zastúpení splnomocnenou **Ing. Michaelou Klimekovou** návrh na vydanie územného rozhodnutia o umiestnení stavby „**F2BTS_0347BB_Hronec Optické pripojenie zariadenia VEKS**“ – líniová stavba na pozemkoch v k. ú. **Valaská**.

Popis zámeru:

Trasa optického kábla bude umiestnená v nezastavanej časti obce Valaská.

Začiatok realizovanej trasy bude v existujúcej šachte 136SPR-014 (rezerva R-136-001), kde bude vybudovaná nová deliaca spojka na existujúcej regionálnej trase RFO-136-BB/BR. Ukončenie trasy bude na 24-portovom ODF paneli v technologickom kabinete KSBM4/TN-P-H, na zariadení VEKS 0347BB_Hronec (GPS: 19°35'21.2,,E 48°48T9,5"N).

Trasa bude vedená od existujúcej šachty 136SPR-014 (rezerva R-136-001) na regionálnom kábli RFO-136-BB/BR v extraviláne obce Valaská. Od existujúcej šachty bude trasa vedená ornou pôdou a pasienkami až ku koncovému bodu, čo je existujúci stožiar OSK.

Začiatok trasy začína na parcele KN-C 2630, pokračuje cez parcely KN-C 2629, 2628, 2627, 2626, 2625, 2624, 2623 a KN-C 2622. Ďalej prechádza na parcelu KN-C 3095, čo je parcela, na ktorej sa nachádza vodný tok rieky Hron. Popod Hron bude trasa vedená mikrotunelovaním. Od podvrtnu bude trasa viesť po parcelách KN-C 2637 a 2640. Následne bude realizované ďalšie mikrotunelovanie pod železničnú trať (KN-C 3082). Od podvrtnu trate bude viesť trasa parcelami KN-C 2648/2, 2647/3, 2647/1, 2662, 3013/1, 2663, 2665, 3015, 3017, 2681/1, 2695, 2694, 2692, 3018, 2691/1. Trasa bude ukončená na parcele KN-C 2691/2, kde sa nachádza stožiar a technologické kabinety spoločnosti Orange Slovensko, a.s. (zariadenie verejnej elektronickej komunikačnej siete, skr. VEKS) 0347BB_Hronec.

Optický kábel bude ukončený pod technologickým kabinetom KSBM4/TN-P-H.

Použijú sa nemetalické rúry a optické káble, ktoré nepodliehajú rušivým vplyvom elektrickej energie a korózii.

Križovanie – miestne komunikácie a účelové komunikácie verejné, železničná trať ŽSR, inžinierske siete.

V projektovanej trase bude uložená jedna AB HDPE40 rúra s predinštalovanými mikrotrubičkami 10/8 mm (7ks).

Obec Valaská ako príslušný stavebný úrad v zmysle § 117 odst.1 zákona č. 50/76 Zb. o územnom plánovaní a stavebnom poriadku v znení neskorších predpisov (ďalej len stavebný zákon), oznamuje začatie územného konania dotknutým orgánom jednotlivo a účastníkom konania verejnou vyhláškou a súčasne nariaďuje ústne pojednávanie a miestne šetrenie na deň


12.01.2024 t.j. piatok o 9.00 hod.

Konanie sa uskutoční so zrazom **na obecnom úrade vo Valaskej**.

Do podkladov rozhodnutia možno nahliadnuť pred dňom ústneho pojednávania na spoločnom obecnom úrade so sídlom na Mestskom úrade v Brezne, nám. gen. M.R. Štefánika č.1, kancelária č. 7 v úradných dňoch (pracovné dni okrem utorka a štvrtka) a pri ústnom pojednávaní.

Účastníci územného konania môžu svoje námietky a pripomienky k návrhu uplatniť najneskoršie pri ústnom pojednávaní, inak sa k nim nebude prihliadať. V tejto lehote oznámia svoje stanoviská aj dotknuté orgány. V odvolacom konaní sa neprihliada na námietky a pripomienky, ktoré neboli uplatnené v prvostupňovom konaní v určenej lehote, hoci uplatnené mohli byť.

Pokiaľ sa nechá niektorý z účastníkov konania zastupovať, predloží jeho zástupca písomnú plnú moc.

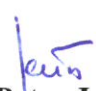
Mgr. Peter Jenča
starosta obce

OBEC VALASKÁ
Námestie 1. mája 460 / 3
976 46 VALASKÁ
IČO: 00212934

Toto oznámenie má povahu verejnej vyhlášky v zmysle § 36 odst.4 stavebného zákona a musí byť v zmysle § 26 zákona č. 71/1967 o správnom konaní v znení neskorších predpisov vyvesené po dobu 15 dní na úradnej tabuli správneho orgánu a súčasne zverejnené na jeho webovom sídle, ak ho má zriadené a ak je to vhodné aj iným spôsobom v mieste obvyklým, najmä v miestnej tlači, rozhlase alebo na dočasnej úradnej tabuli správneho orgánu na mieste, ktorého sa konanie týka a na elektronickej úradnej tabuli v zmysle § 34 ods. 2 zákona č. 305/2013 Z. z. o elektronickej podobe výkonu pôsobnosti orgánov verejnej moci a o zmene a doplnení niektorých zákonov (zákon o e-Governmente). Posledný deň tejto lehoty je dňom doručenia.

Vyvesené dňa


Zvesené dňa

Pečiatka a podpis organizácie, ktorá potvrdzuje vyvesenie a zvesenie.

Na vedomie:

- 1) SSD a.s. , Pri Rajčianke 2927/8, 01047 Žilina (202211UR0050-1 z 19.1.2023)
- 2) SPP-D,a.s, Mlynské nivy 44/b, 825 11 Bratislava (TD/NS/2022/SI z 5.12.2022)
- 3) Slovak Telekom a.s., Bajkalská 28, 821 09 Bratislava (6612237081 z 13.12.2022)
- 4) OÚ Banská Bystrica, OCDaPK, Nám. L. Štúra 5943/1, 974 05 Banská Bystrica (2023/014174-2 z 21.2.2023)
- 5) SSC IVaSC, Skuteckého 32, 974 23 Banská Bystrica (34/2023/6271/6585 z 28.2.2023)
- 6) OÚ Brezno, OSŽP, úsek ŠVS, Nám. Gen. M. R. Štefánika 40, 977 01 Brezno (2023/011966-2 z 20.11.2023)
- 7) SVP, š.p., Povodie Hrona, OZ, Partizánska cesta 69, 974 98 Banská Bystrica (1363/2023/60-3203 z 31.10.2023)
- 8) MD SR dráhový stavebný úrad, Nám. slobody 6, 810 05 Bratislava (11276/2023/SŽDD/27419 z 13.3.2023)
- 9) ŽSR, generálne riaditeľstvo, Odbor expertízy, Klemensova 8, 813 61 Bratislava (32214/2023/0230-2 z 24.1.2023)
- 10) SPF, Búdková 36, 817 15 Bratislava (78316/2023/740/003 z 12.5.2023)
- 11) Urbárske pozemkové spoločenstvo vo Valaskej, Hronská 433/10, 976 46 Valaská

Bod napojenia na existujúcu
trasu (RFO-136-BB/BR)
Existujúca šachta 136SPR-014

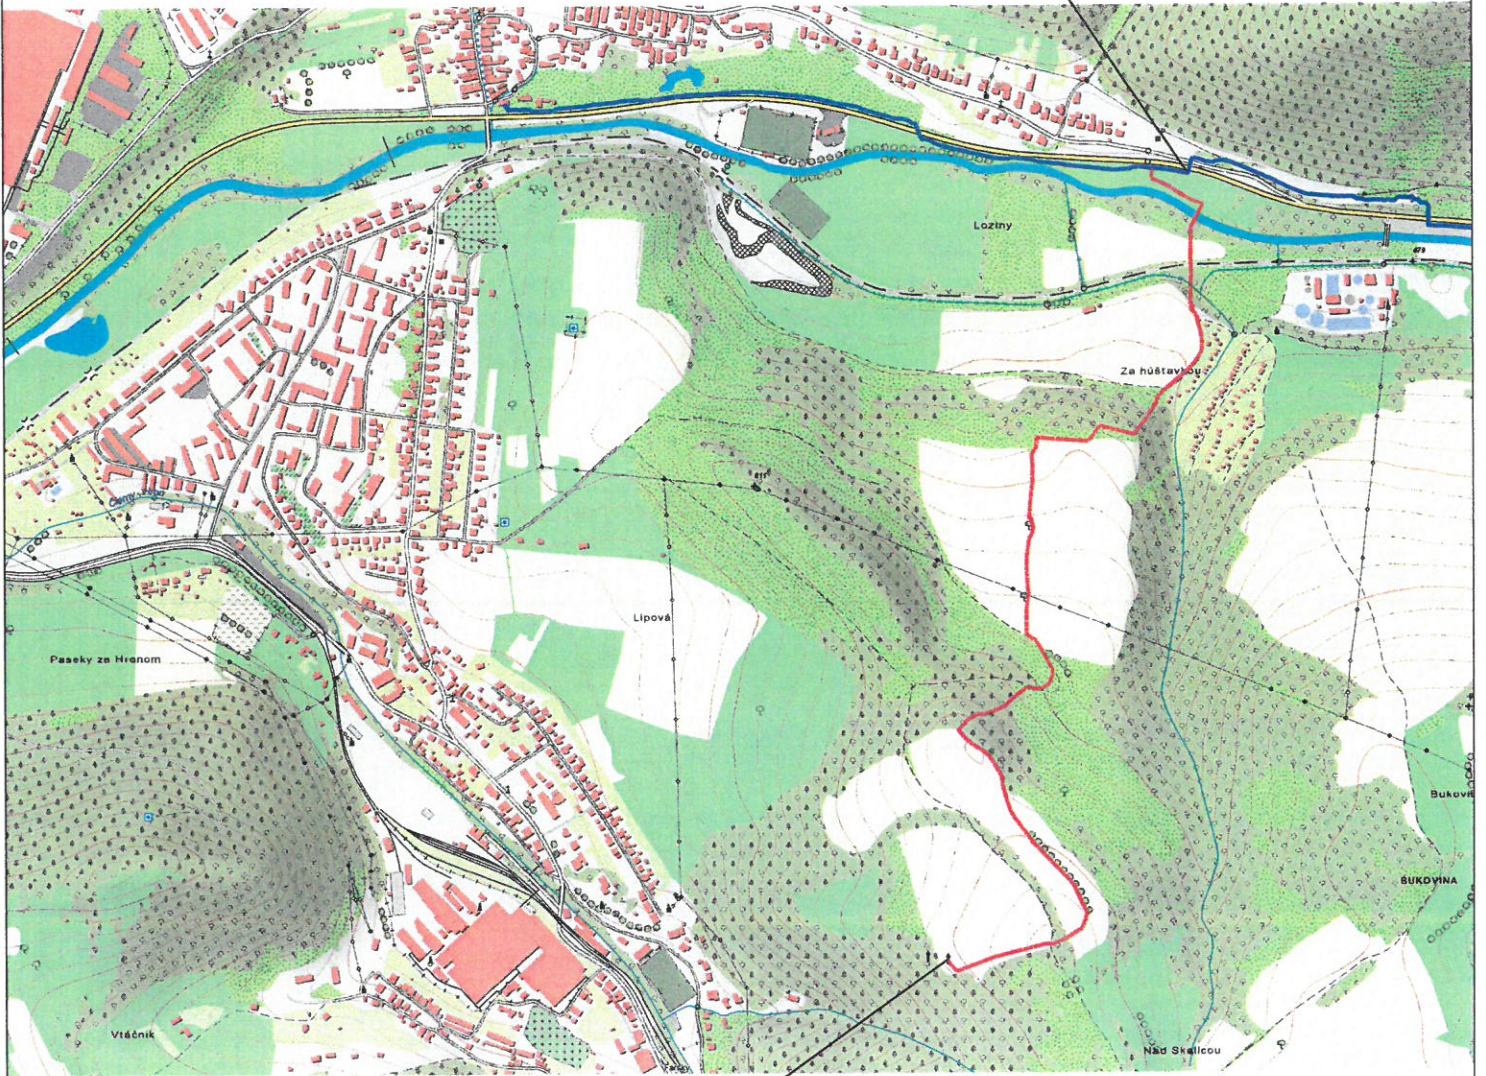

OSK STOŽIAR
0347BB_HRONEC

Legenda:

- - - PROJEKTOVANÁ ZEMNÁ TRASA
- - - EXISTUJÚCA TRASA



Katastrálne územie : Valaská

TeDeDat komunikačné systémy, s.r.o.
BANSKÁ BYSTRICA

HL. Projektant	VYPRACOVAL	KONTOLOVAL
Ing. Ján Hudec	Ing. Denisa Tisovčíková	

INVESTOR: Orange Slovensko, a.s.

Názov stavby:
F2BTS_0347BB_Hronec,
optické pripojenie zariadenia VEKS

ČÍSLO (SAP):	STUPEŇ:	DUR	VÝTLAČOK Ľ:
HOST:	FORMÁT:	A3	
ZÁKAZKA Ľ:	VÝKRES Ľ:		

OBSAH VÝKRESU:
SITUÁCIA ŠIRŠÍCH VZŤAHOV

DÁTUM:	10/2023	K.1
MIERKA:	1 : 10000	



Legenda:

- - - - - PROJEKTOVANÁ ZEMNÁ TRASA
- - - - - EXISTUJÚCA TRASA



Katastrálne územie : Valaská

TeleDat komunikačné systémy, s.r.o. BANSKÁ BYSTRICA	HL. Projektant	VYPRACOVAL	KONTROLOVAL
	Ing. Ján Hudec	Ing. Denisa Tisovčíková	

INVESTOR:	Orange Slovensko, a.s.		
-----------	------------------------	--	--

Názov stavby: F2BTS_0347BB_Hronec, optické pripojenie zariadenia VEKS	ČÍSLO (SAP):		STUPEŇ:	DUR	VÝTLAČOK č.:
	HOST:		FORMÁT:	A3	
	ZÁKAZKA č.:		VÝKRES č.		

OBSAH VÝKRESU: KLAD MAPOVÝCH LISTOV	DÁTUM:	10/2023	K.2
	MIERKA:	1 : 5000	